

**Arnót Község Képviselő-testületének 8/2019. (VIII.15.) önkormányzati rendelete
Arnót Község Helyi Építési Szabályzatáról szóló 21/2008 (XII. 17.) rendelet
módosításáról**

Arnót Község Önkormányzata az épített környezet alakításáról és védelméről szóló 1997. évi LXXVIII. törvény 62. § (6) bekezdés 6. pontjában, kapott felhatalmazás alapján, Magyarország helyi önkormányzatairól szóló 2011. évi CLXXXIX. törvény 13. § (1) bekezdés 1. pontjában meghatározott feladatkörében eljárva, a településfejlesztéssel, településrendezéssel és településképvérvényesítéssel összefüggő partnerségi egyeztetés helyi szabályairól szóló 9/2017. (VIII.16.) önkormányzati rendeletének előírása szerinti partnerek véleményének, a településfejlesztési koncepcióról, az integrált településfejlesztési stratégiáról és a településrendezési eszközökről, valamint egyes településrendezési sajátos jogintézményekről szóló 314/2012. (XI. 8.) Korm. rendelet 42/A § (2) bekezdése alapján a Borsod-Abaúj-Zemplén Megyei Kormányhivatal Állami Főépítész záró szakmai véleményének kikérésével a következőket rendeli el:

1. §

Arnót Község Helyi Építési Szabályzatáról szóló 21/2008 (XII. 17.) rendelet 1. mellékletének Arnót 410 és 414/2 hrsz-ú területrésze, jelen rendelet 1. melléklet szerint módosul.

Rajzsám: Szt-1


2. §

Jelen rendelet a kihirdetését követő napon lép hatályba.

dr. Üveges István
polgármester

Szarka Tamás
jegyző

1. melléklet

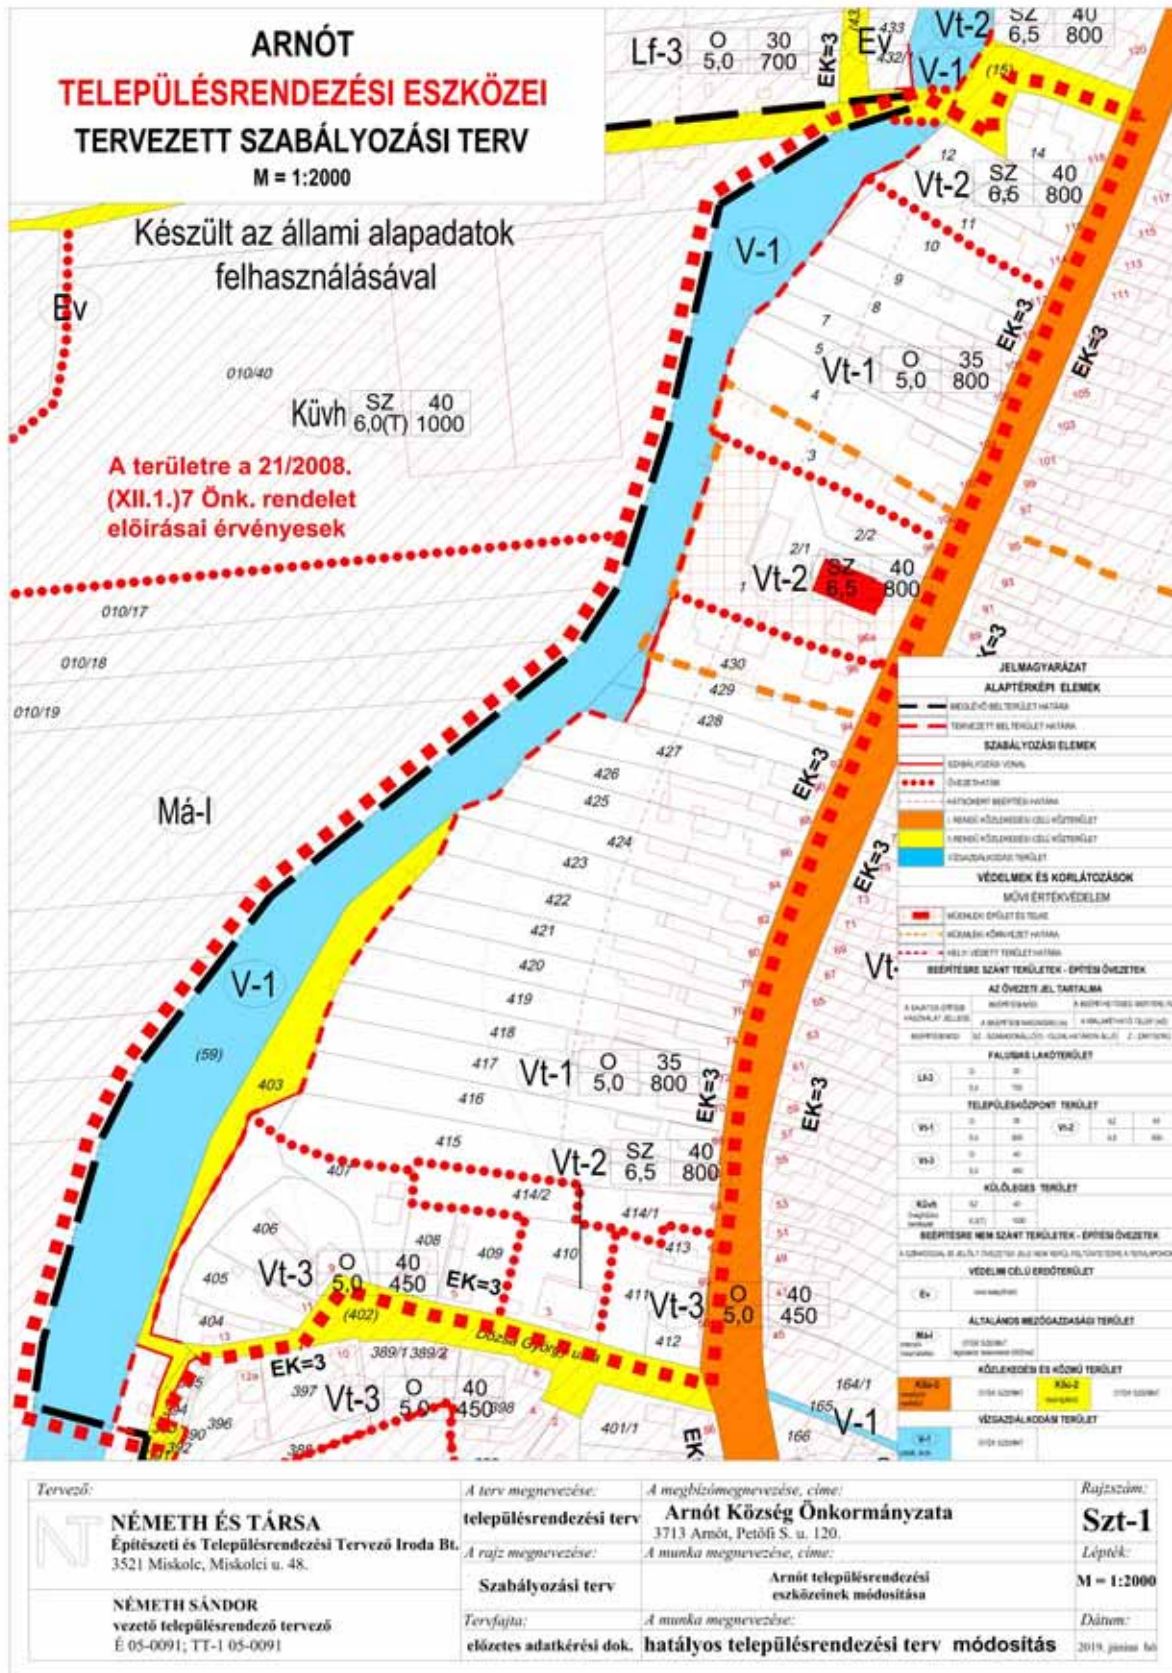

Módosított Szabályozási Terv